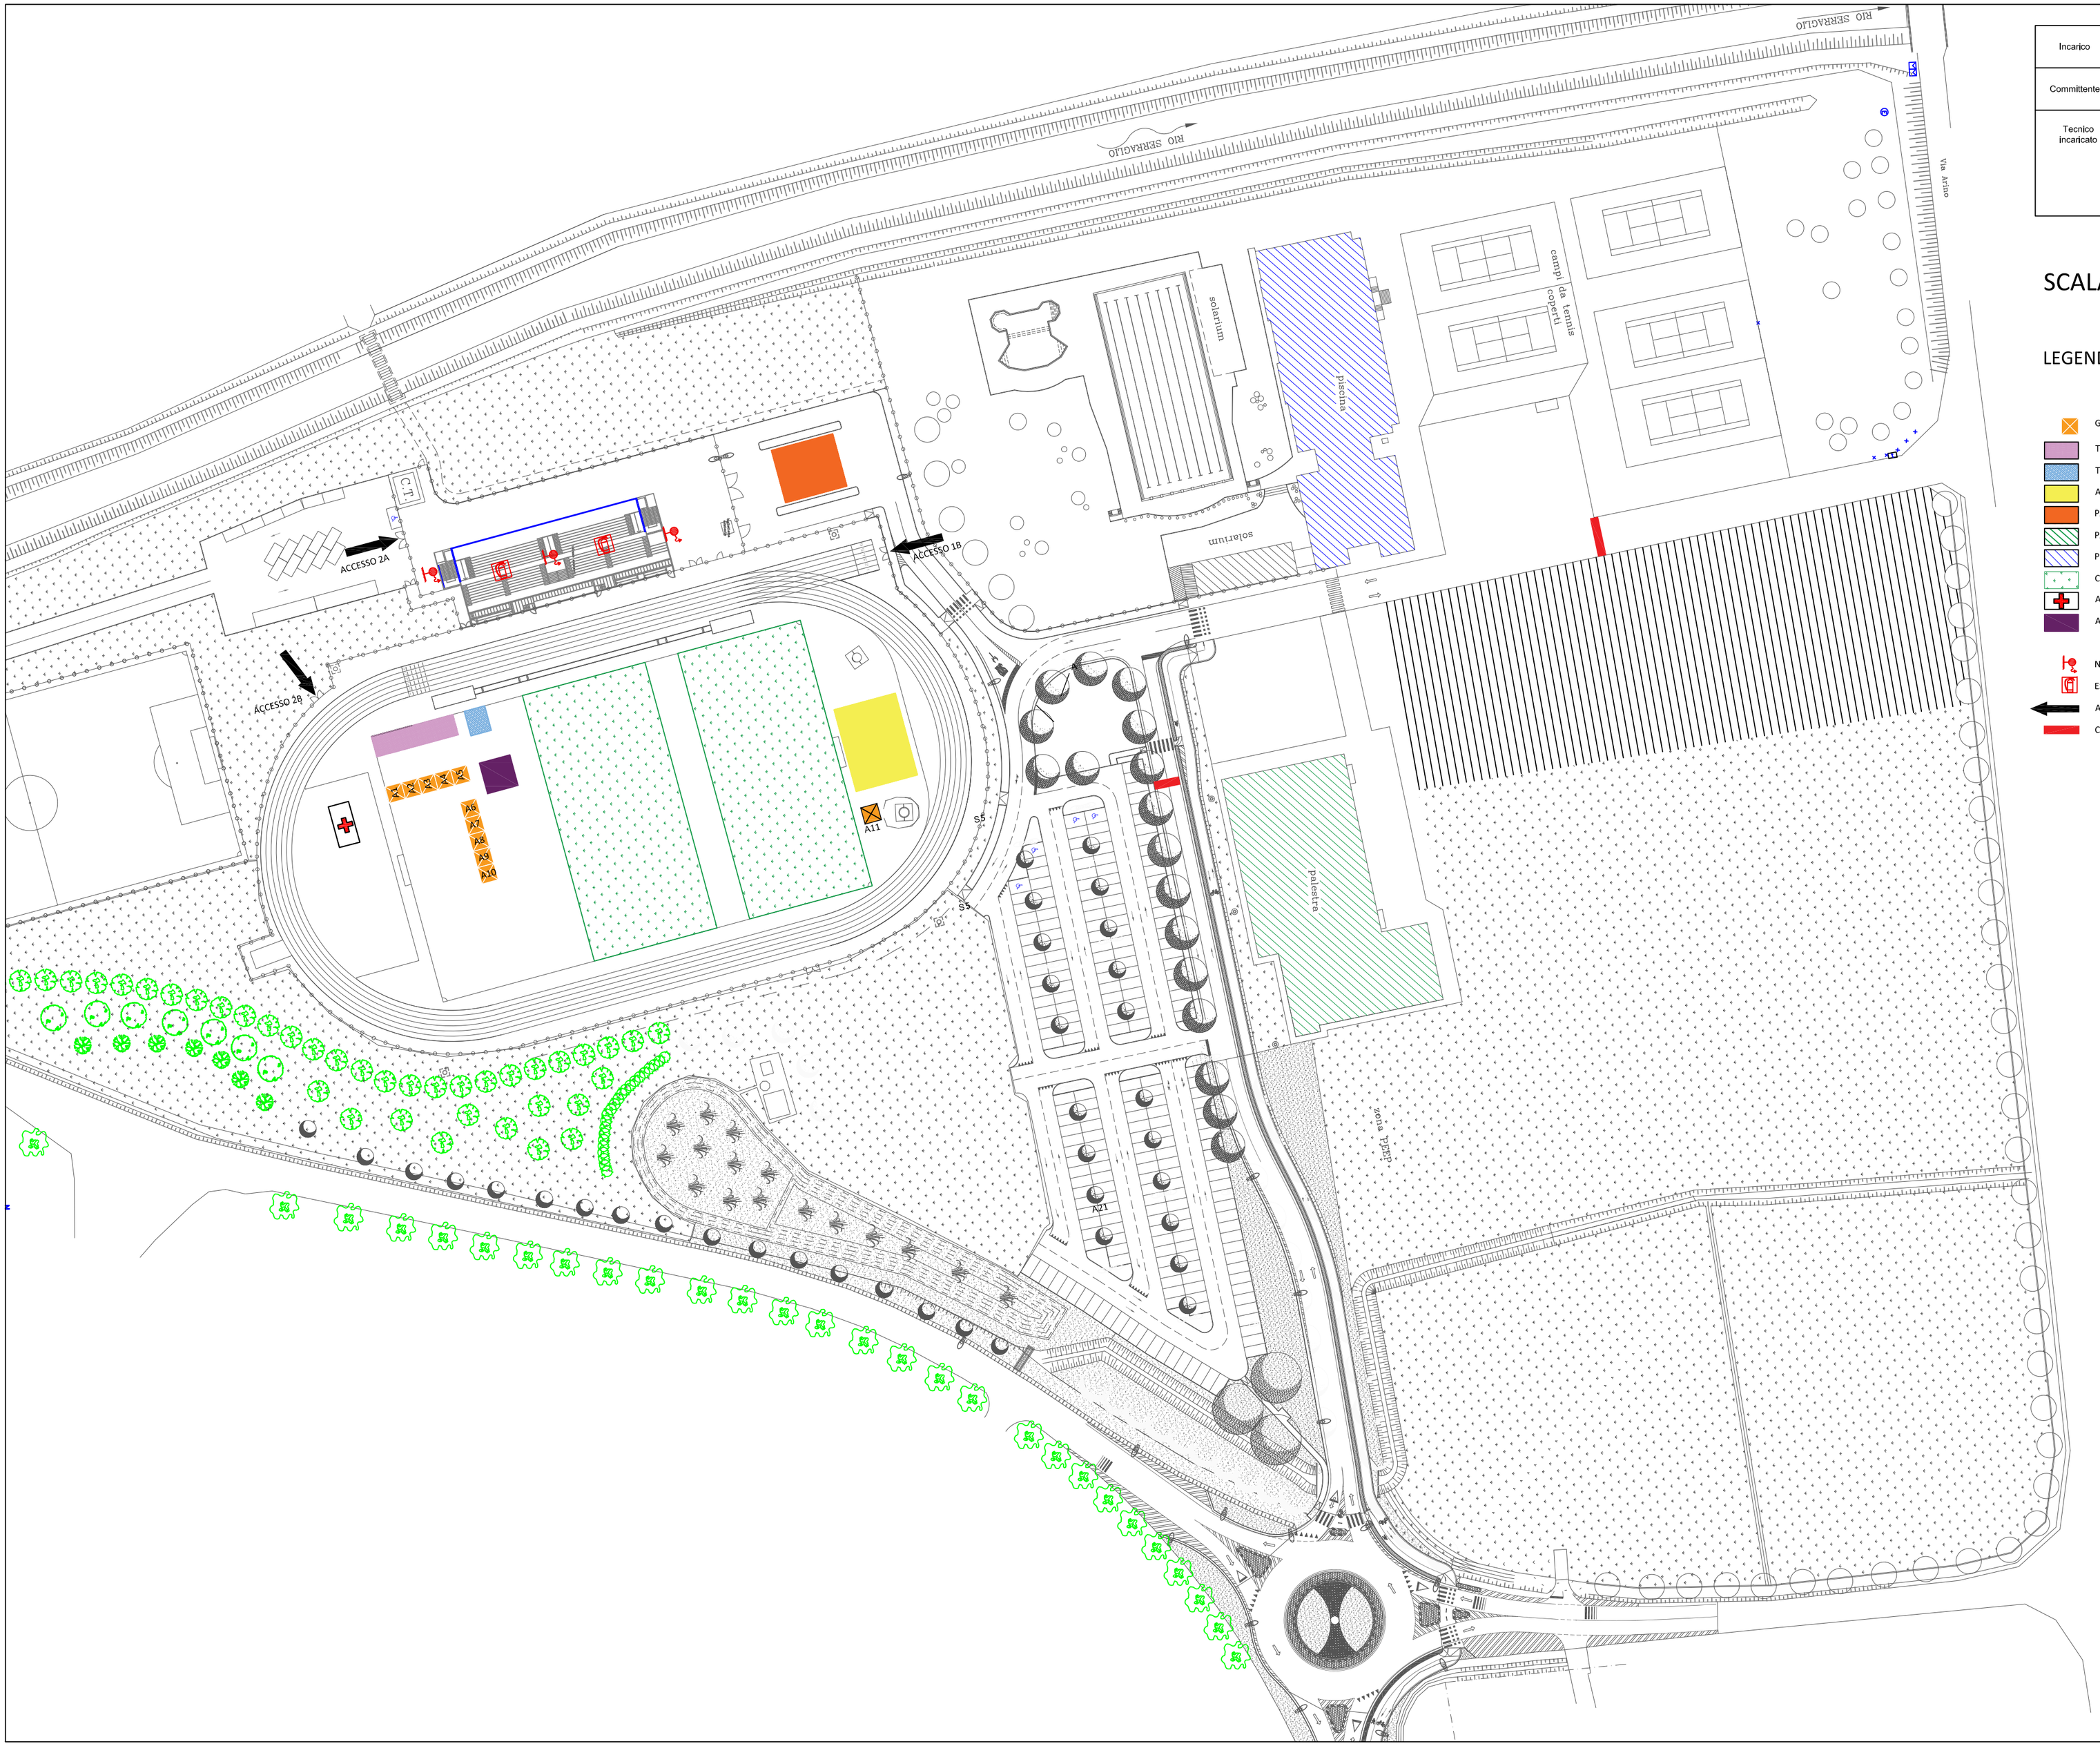

Incarico	Concessione temporanea-permanente uso suolo pubblico	
Committente	C.S.A. Nazionale, Coordinamento Sportivo Associato Sport e Tempo Libero Rete Associativa Nazionale Via G.B. Ricci 6/A - 35131 Padova (PD) CF: 92294050288	
Tecnico incaricato	Dott. Plan. DI Paolo Raffaele - studio Tombolan & Associati +39 328 8612287 via L. Pelloizzi n°39 35125 Padova - tel. 049651051 fax 049 8303049 cod. fisc./part. Iva 04244110288 - studio@tombolanassociati.com www.tombolanassociati.com	Data 15.05.2019

SCALA 1:500

LEGENDA

- GAZEBO ASSOCIAZIONI SPORTIVE
- TATAMI KARATE
- TATAMI JUDO
- AREA ADDESTRAMENTO CANI
- PATTINAGGIO
- PALESTRA
- PISCINA
- CAMPI CALCETTO
- AREA DI PRIMO SOCCORSO
- AREA PROTEZIONE CIVILE
- NASPO
- ESTINTORE
- ACCESSO
- CHIUSURA STRADA DI ACCESSO